

מספר סידורי : 17/ג.7443
מס' גליון : 1/5



תכנית לצרכי רישום

251-0290023
22058/ג
ברחם לתוכנית מס' 251-0290023 (22058/ג) שאושרה ע"י ועדה המקומית לתכנון ובניה לגלגל מזרחי ונחתמה ביום 23/9/2019 ע"י יו"ר הוועדה
חלגי לביב מודד מבקר. מס' רישון - 808
תאריך 24/10/2019 חתימה

מחוז : הצפון
נפה : יזרעאל
מקום : טורעאן
גוש : 16607
חלקות: 9,170,215,1500,2000,2001,2002

הוכן עבור: הימנותא בע"מ

2 חלקות

השטחים בדונם מטר	מספרי החלקות		
	סופי	ארעי	ת.ב.ת.ש.צ
0.131	300	300	
0.349	301	301	
0.075	302	302	
0.317	303	303	
0.574	304	304	
0.132	305	305	
0.143	306	306	
0.069	307	307	
0.994	351	351	
0.837	400	400	
0.264	401	401	
1.982	450	450	
116.968	(3000)		
0.105	139	139	
7.560	140	140	
7.665	(170)		

2 חלקות


השטחים בדונם מטר	מספרי החלקות			מגורים ב
	סופי	ארעי	ת.ב.ת.ש.צ	
0.486	60	60		מגורים ב
0.482	61	61		מגורים ב
0.483	62	62		מגורים ב
0.478	63	63		מגורים ב
0.469	64	64		מגורים ב
0.467	65	65		מגורים ב
0.897	66	66		מגורים ב
0.472	67	67		מגורים ב
0.438	68	68		מגורים ב
0.478	69	69		מגורים ב
0.525	70	70		מגורים ב
0.594	71	71		מגורים ב
0.565	72	72		מגורים ב
0.711	73	73		מגורים ב
0.427	74	74		מגורים ב
0.574	75	75		מגורים ב
0.478	76	76		מגורים ב
0.570	77	77		מגורים ב
0.424	78	78		מגורים ב
0.580	79	79		מגורים ב
0.452	80	80		מגורים ב
0.621	81	81		מגורים ב
0.595	82	82		מגורים ב
0.567	83	83		מגורים ב
0.434	84	84		מגורים ב
0.834	85	85		מגורים ב
0.913	86	86		מגורים ב
0.979	87	87		מגורים ב
0.518	88	88		מגורים ב
0.504	89	89		מגורים ב
0.475	90	90		מגורים ב
0.560	91	91		מגורים ב
0.561	92	92		מגורים ב
0.752	93	93		מגורים ב
0.622	94	94		מגורים ב
0.515	95	95		מגורים ב
0.614	96	96		מגורים ב
1.012	97	97		מגורים ב
0.840	98	98		מגורים ב
0.525	99	99		מגורים ב
0.471	100	100		מגורים ב
0.456	101	101		מגורים ב
0.142	102	102		מגורים ב
0.671	103	103		מגורים ב
0.553	104	104		מגורים ב
0.595	105	105		מגורים ב
1.165	106	106		מגורים ב
0.565	107	107		מגורים ב
0.523	108	108		מגורים ב
0.587	109	109		מגורים ב
0.513	110	110		מגורים ב
0.823	111	111		מגורים ב
0.592	112	112		מגורים ב
0.585	113	113		מגורים ב
0.785	114	114		מגורים ב
0.770	115	115		מגורים ב
0.700	116	116		מגורים ב
0.814	117	117		מגורים ב
0.656	118	118		מגורים ב
0.435	119	119		מגורים ב
0.823	120	120		מגורים ב
1.024	122	122		מגורים ב
0.774	124	124		מגורים ב
0.131	125	125		מגורים ב
0.631	126	126		מגורים ב
0.680	127	127		מגורים ב
0.608	128	128		מגורים ב
0.643	129	129		מגורים ב
0.620	130	130		מגורים ב
0.635	131	131		מגורים ב
0.679	132	132		מגורים ב
0.866	133	133		מגורים ב
0.662	134	134		מגורים ב
0.509	135	135		מגורים ב
0.595	136	136		מגורים ב
0.672	137	137		מגורים ב
1.162	138	138		מגורים ב
5.551	200	200		מגורים ב
9.372	210	210		מגורים ב
0.873	211	211		מגורים ב
0.928	212	212		מגורים ב
2.235	213	213		מגורים ב
1.514	214	214		מגורים ב
8.100	215	215		מגורים ב
0.068	216	216		מגורים ב
2.148	218	218		מגורים ב
0.095	230	230		מגורים ב
0.439	250	250		מגורים ב
0.023	251	251		מגורים ב
0.057	252	252		מגורים ב
0.104	253	253		מגורים ב

1.איחוד

השטחים בדונם מטר	מספרי החלקות		
	סופי	ארעי	ת.ב.ת.ש.צ
0.206	500		
15.010	2000		
2.807	2001		
3.154	2002		
26.196	9		
69.595	215		
116.968		3000	

2 חלקות

השטחים בדונם מטר	מספרי החלקות			מגורים ב
	סופי	ארעי	ת.ב.ת.ש.צ	
0.596	1	1		מגורים ב
0.654	2	2		מגורים ב
0.433	3	3		מגורים ב
0.380	4	4		מגורים ב
0.346	5	5		מגורים ב
0.371	6	6		מגורים ב
0.511	7	7		מגורים ב
0.529	8	8		מגורים ב
0.556	9	9		מגורים ב
0.482	10	10		מגורים ב
0.587	11	11		מגורים ב
0.525	12	12		מגורים ב
0.710	13	13		מגורים ב
0.689	14	14		מגורים ב
0.570	15	15		מגורים ב
0.514	16	16		מגורים ב
0.868	17	17		מגורים ב
0.425	18	18		מגורים ב
0.704	19	19		מגורים ב
0.606	20	20		מגורים ב
0.484	21	21		מגורים ב
0.508	22	22		מגורים ב
0.489	23	23		מגורים ב
0.443	24	24		מגורים ב
0.479	25	25		מגורים ב
0.412	26	26		מגורים ב
0.410	27	27		מגורים ב
0.524	28	28		מגורים ב
0.524	29	29		מגורים ב
0.602	30	30		מגורים ב
0.572	31	31		מגורים ב
0.545	32	32		מגורים ב
0.510	33	33		מגורים ב
0.583	34	34		מגורים ב
0.551	35	35		מגורים ב
0.703	36	36		מגורים ב
0.791	37	37		מגורים ב
0.488	38	38		מגורים ב
0.482	39	39		מגורים ב
0.973	40	40		מגורים ב
0.380	41	41		מגורים ב
0.667	42	42		מגורים ב
0.454	43	43		מגורים ב
0.593	44	44		מגורים ב
0.443	45	45		מגורים ב
0.486	46	46		מגורים ב
0.464	47	47		מגורים ב
0.513	48	48		מגורים ב
0.501	49	49		מגורים ב
0.504	50	50		מגורים ב
0.494	51	51		מגורים ב
0.500	52	52		מגורים ב
0.445	53	53		מגורים ב
0.532	54	54		מגורים ב
0.450	55	55		מגורים ב
0.464	56	56		מגורים ב
0.976	57	57		מגורים ב
0.513	58	58		מגורים ב
0.480	59	59		מגורים ב

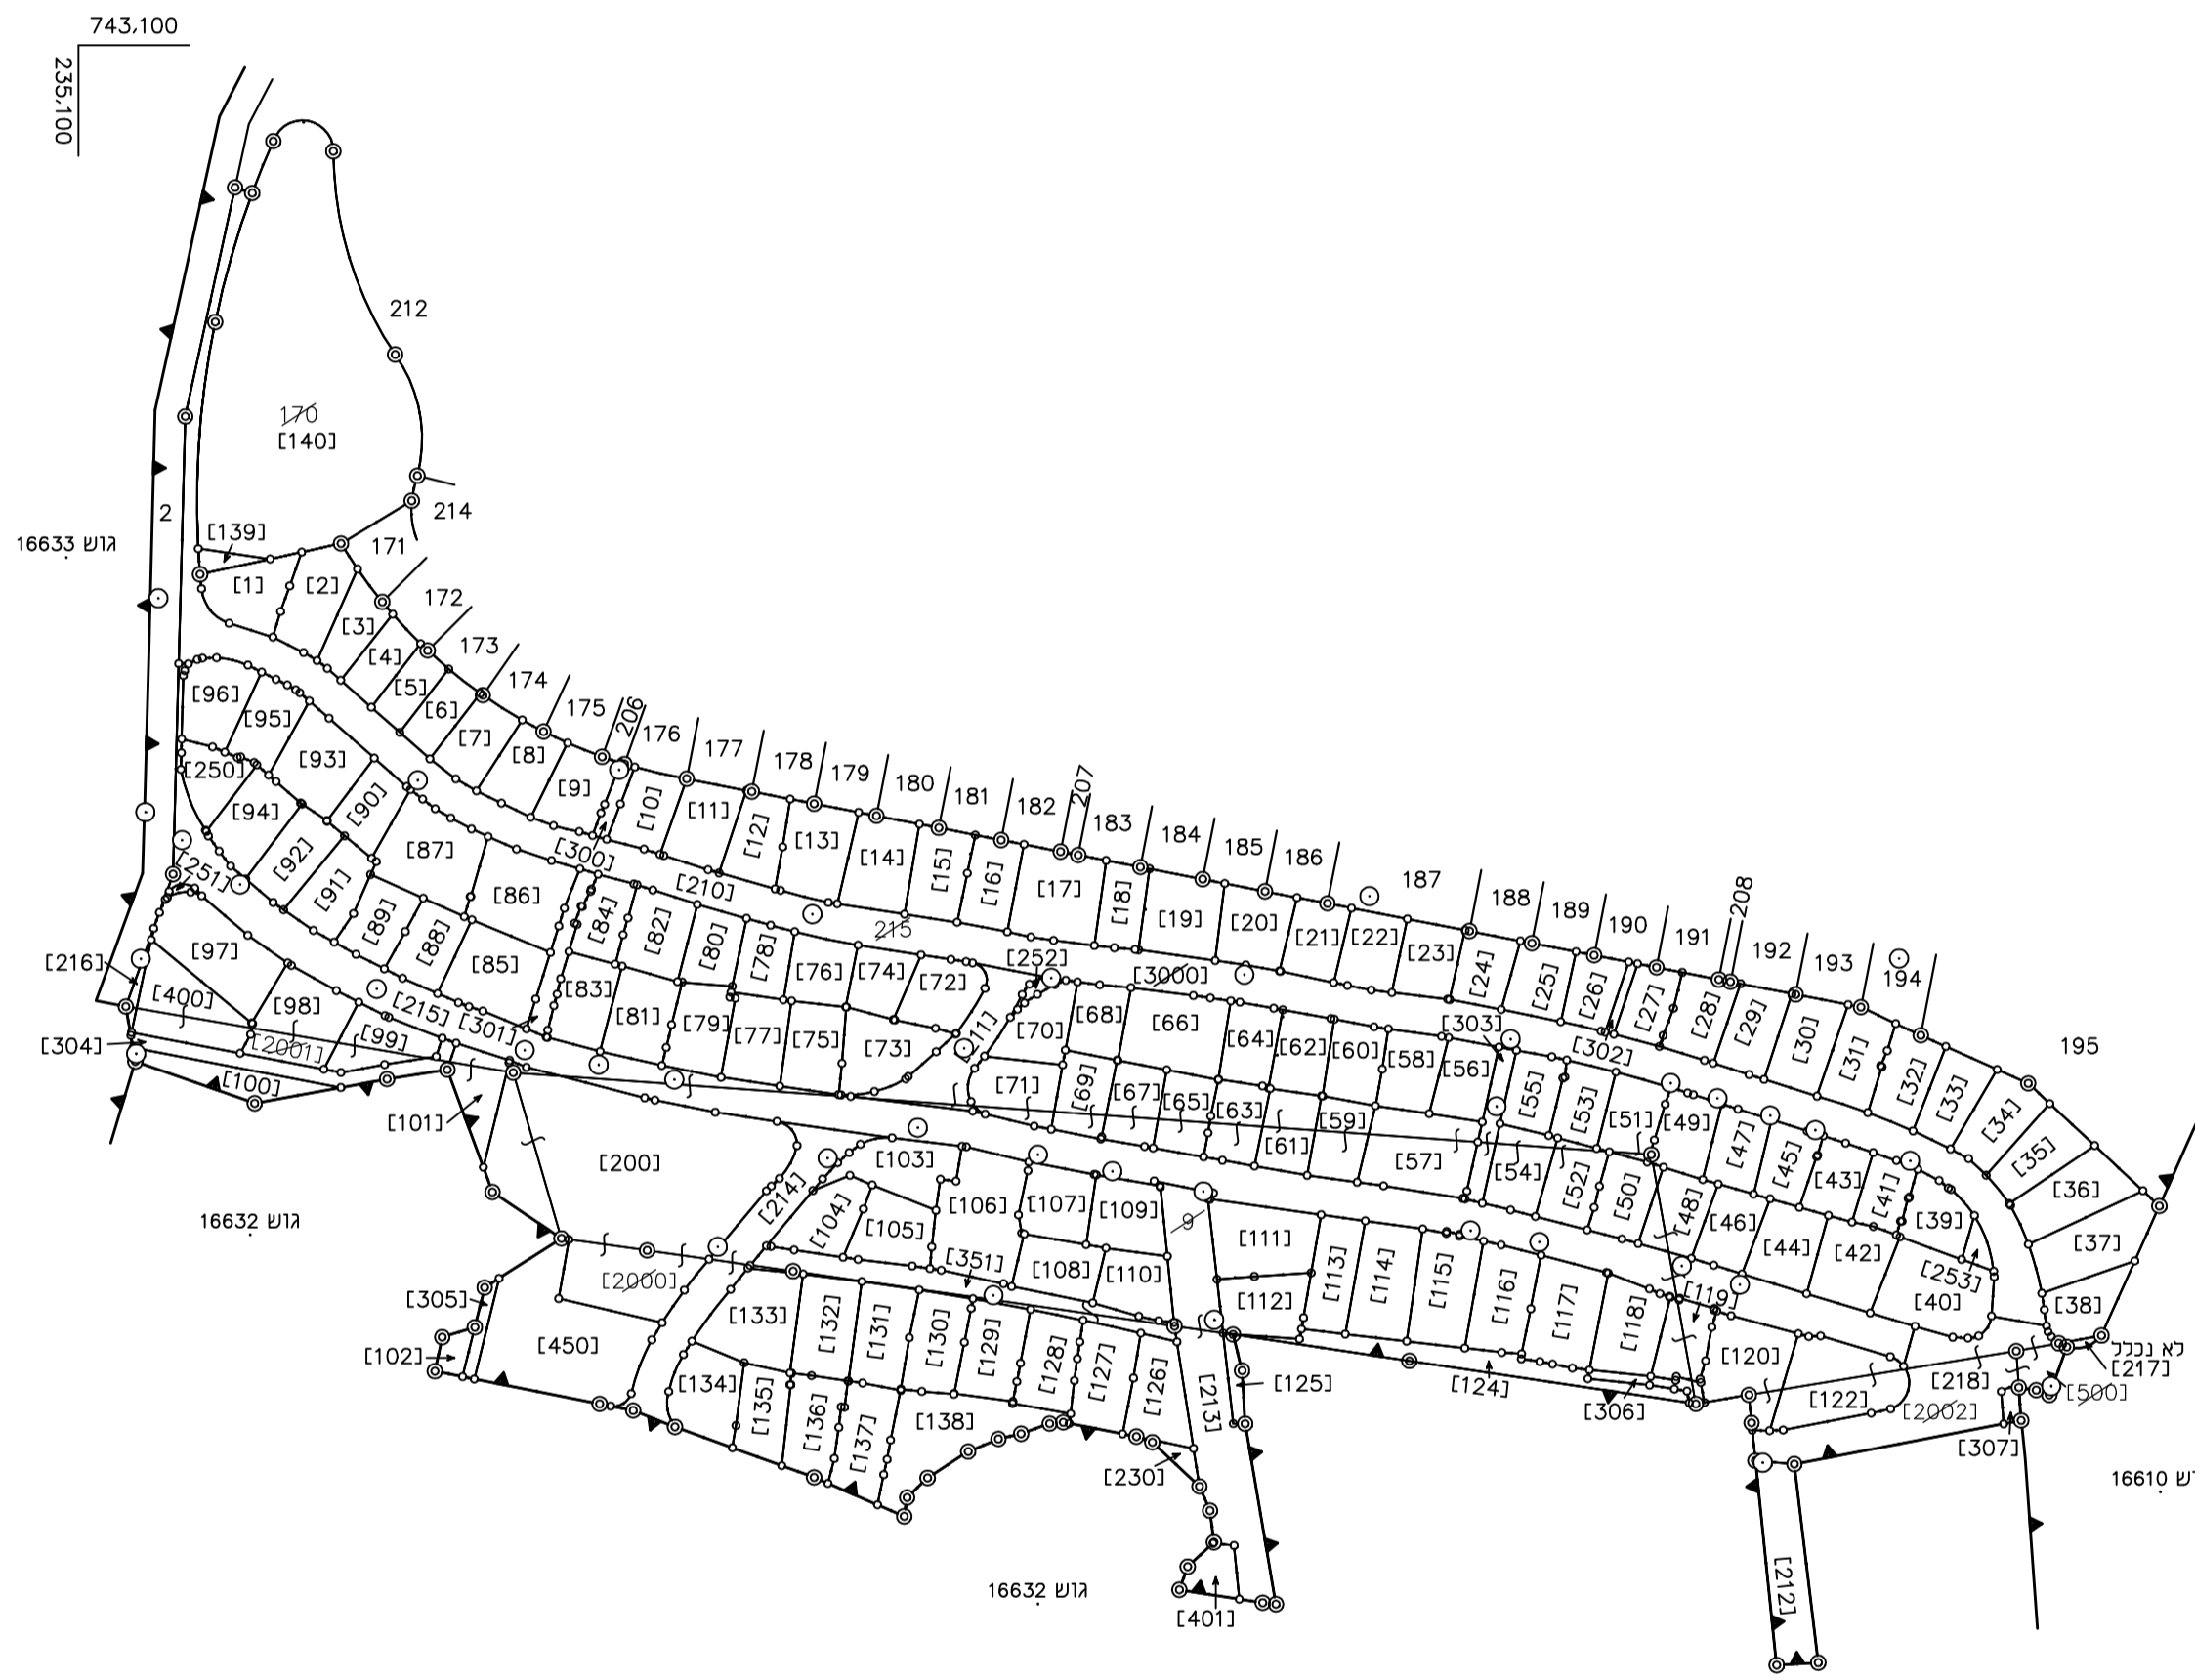

התכנית נבדקה על-ידי ונמצאה תקינה.
אני ממליץ כמפי כאשר כעשרה כרישום.
לביב חלבי - מודד מבקר. מספר רישון 808
תאריך 24/10/2019 חתימה

אני מאשר בזה כי תשריט זה מתאר בדיוק את מצבם וגבולותיהם של המקרקעין המתוארים בו במעדים המצוינים להלן:

תאריך מדידת הפרטים: 15/03/2019


תאריך מדידת סימני הגבול הישנים שנמצאו או שחוזרו בשדה: -----
תאריך מדידת סימני הגבול האחרים (אם סומנו ונמדדו): -----

אני מאשר בזה כי ערכתי את התציר לפי תמנת המדידות ומדידות ומפיקא. התשע"ו - 2016. וכי היא ראויה לאישור כשם רישום.

תאריך גמר התכנית: 24/07/2019
המקום: -----

גמיל יונס
שם המודד ומענו
1402
מספר רישון
חתימה

קנה מידה 1 : 2500

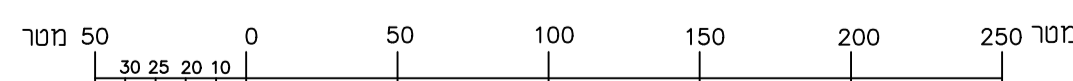

- הערות:
1. הגבולות ושטח החלקות 9,170,215 נלקחו ממפת גוש רישום מספר 16607
2. כל הגבולות שלא תוארו אחרת הם מסוג: לא מסווג.
3. המספרים בסוגריים מרומזים הם מספרי חלקות ארעיים.
4. הגבולות נמדדו בשיטה RTA ופרטים בשיטת RTA ופוטוגרמטרית.
5. התוכנית הוכנה בהתאם ל- תביע / תשי"ח מס' 22058/ג.
6. התוכנית מבוטסת על תציר מס' 17/ג.7443 של 17/10/19
7. שאישר מנהל אגף המדידות בתאריך 27.6.2017. בגוש 16610
8. התוכנית מבוטסת על תציר מס' 17/ג.7443 של 17/10/19
9. שאישר מנהל אגף המדידות בתאריך 27.6.2017. בגוש 16632
10. מס' פרוייקט: -