



תוכנית גבהים וניקוז

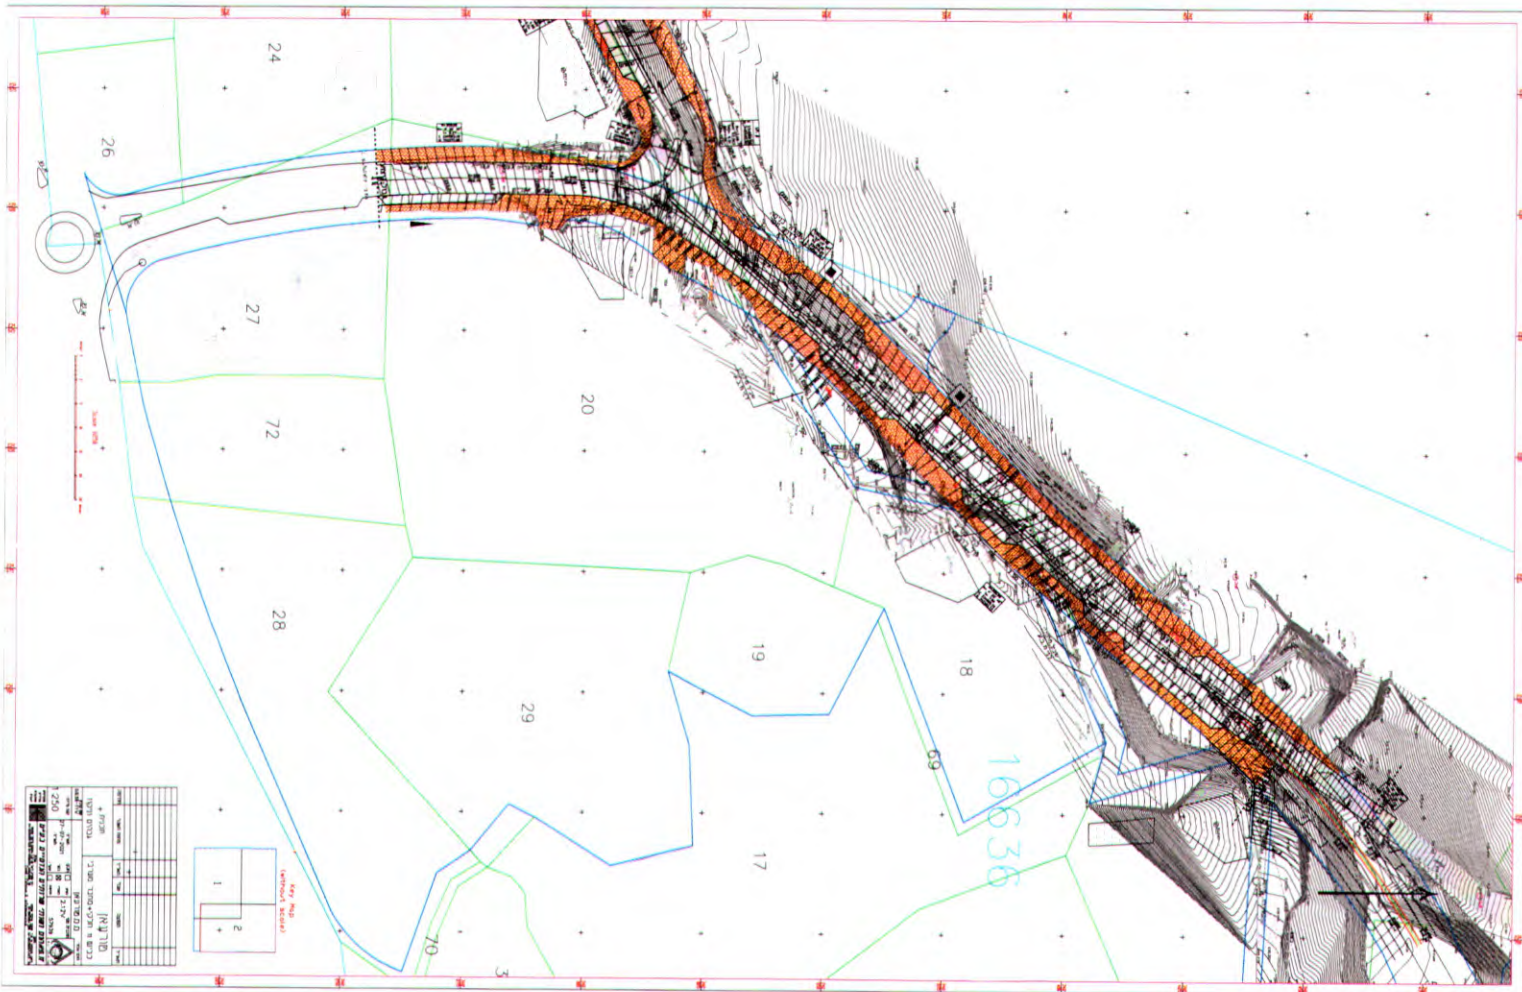



תוכנית תנועה



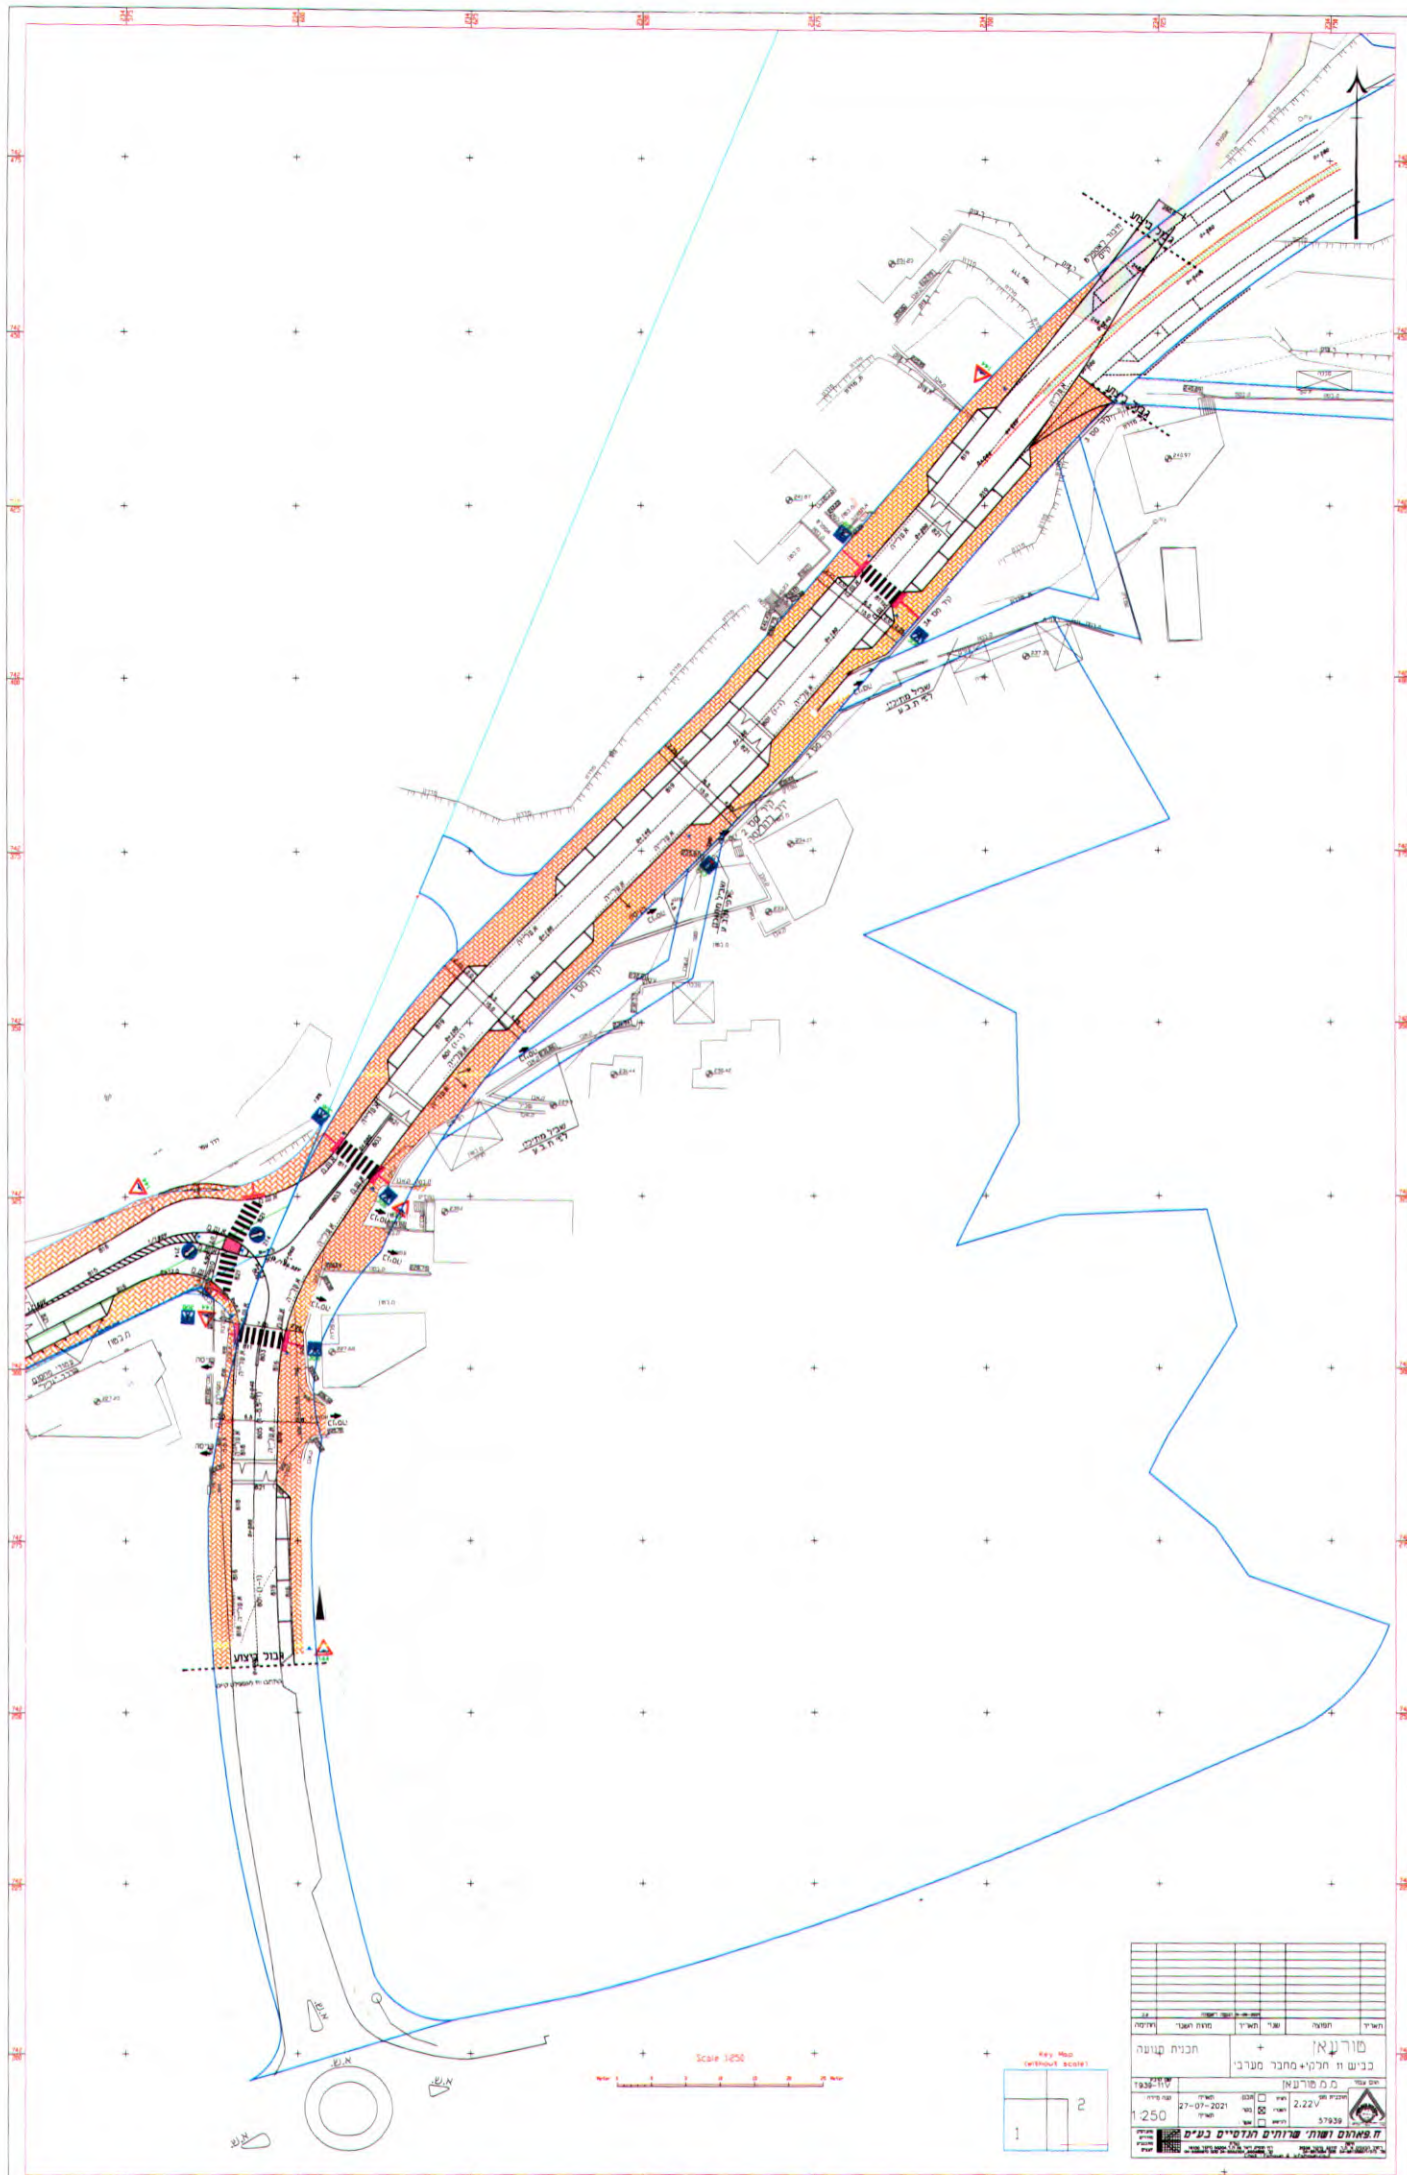

Scale 1:250



מספר תוכנית	1250	מספר תוכנית	2.227
תאריך	27-07-2021	מספר תוכנית	57938
ח. פארום ושות' שירותים הנדסיים בע"מ			

חתכים לאורך




חתכים לרוחב כביש 11 מחבר מערבי




חתכים לרוחב כביש 11 חלקי מתוך 0-240



פרטי מבנה

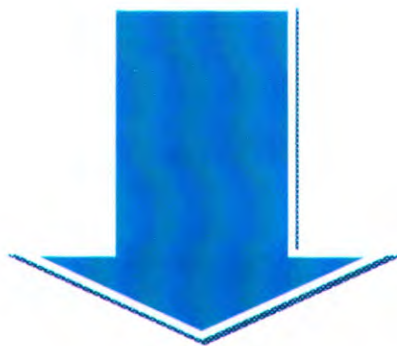

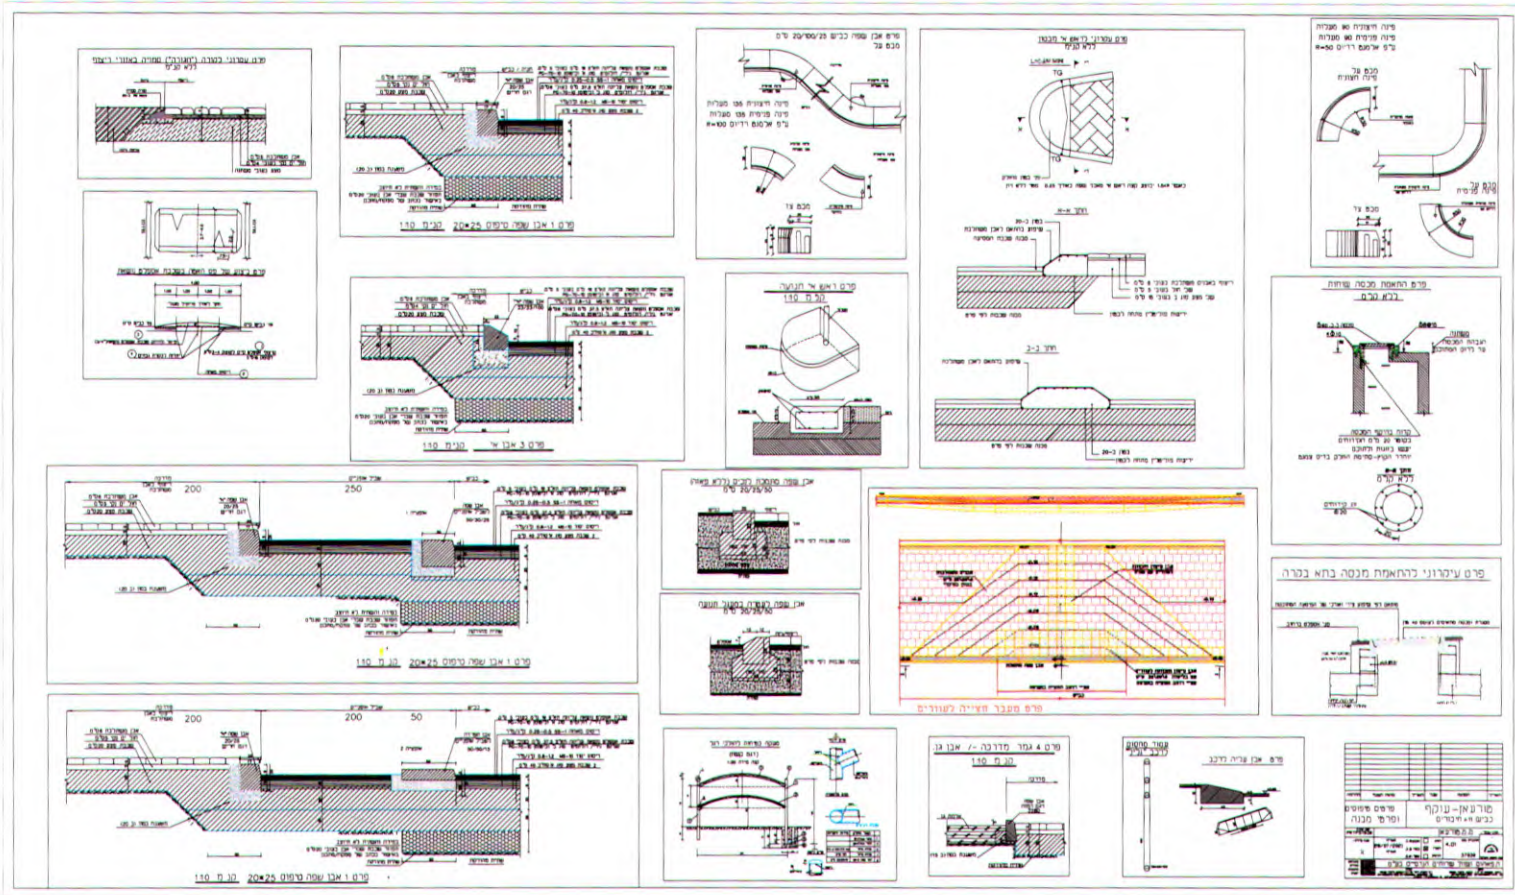

פרטי ניקוז



פרטי קירות



פריסת קירות



חתכים לאורך קו ניקוז



הצעת מחיר/כתב כמויות

